


STADTEBAULICHE WERTE:
PLANGEBIETSGRÖSSE: ca. 19.232 m²
VERKEHRSFLÄCHE: ca. 2.358 m²
FUSSWEG: ca. 76 m²
WIRTSCHAFTSWEG: ca. 933 m²
NIEDERSCHLAGSWASSERBES.: ca. 514 m²
OFFGRÜN (PARK/SPIEL): ca. 1621 m²
OFFGRÜN (RAND): ca. 319 m²
NETTOBAULAND: ca. 12.810 m²
ANZAHL NEUE BAUPLÄTZE: 20
DURCHSCHNITTL. GRÖSSE: ca. 641 m²

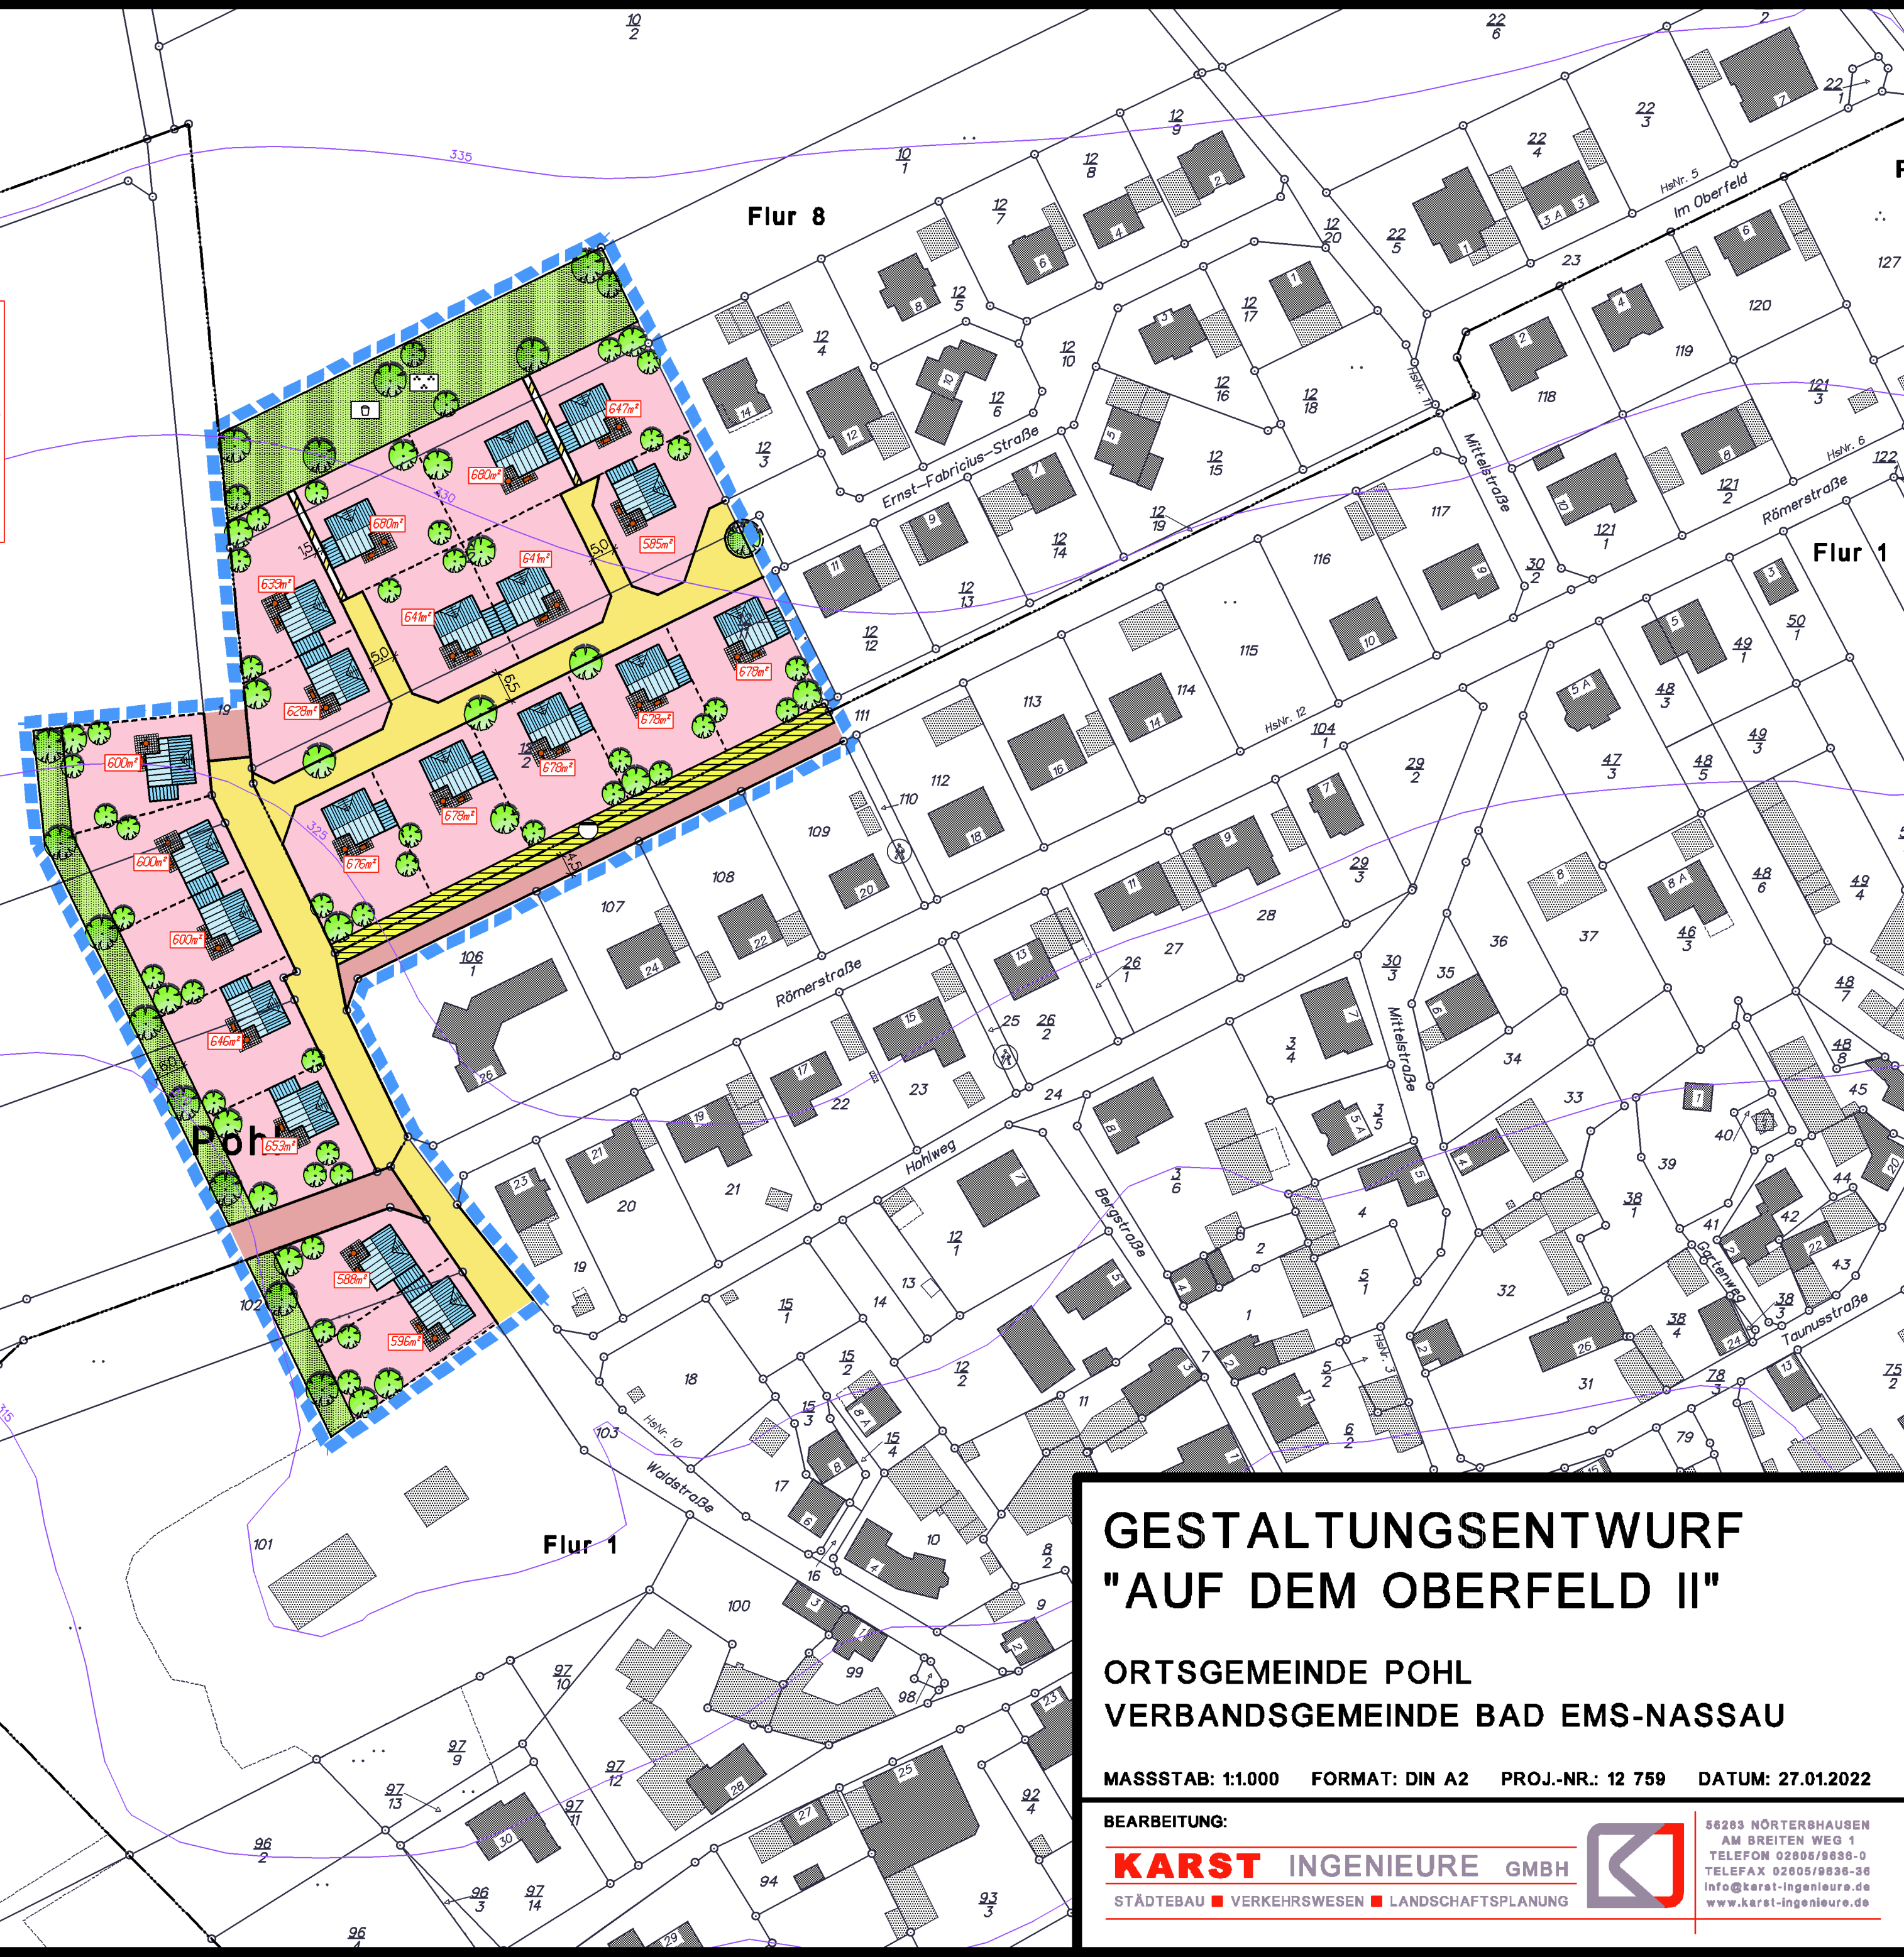

GESTALTUNGSENTWURF "AUF DEM OBERFELD II"

ORTSGEMEINDE POHL
VERBANDSGEMEINDE BAD EMS-NASSAU

MASSSTAB: 1:1.000 FORMAT: DIN A2 PROJ.-NR.: 12 759 DATUM: 27.01.2022

BEARBEITUNG:

KARST INGENIEURE GMBH
STÄDTEBAU ■ VERKEHRSWESEN ■ LANDSCHAFTSPLANUNG



56283 NÖRTERSHAUSEN
AM BREITEN WEG 1
TELEFON 02606/9836-0
TELEFAX 02606/9836-36
info@karst-ingenieure.de
www.karst-ingenieure.de